


PHƯỜNG ĐIỆN BÀN BẮC- THÀNH PHỐ ĐÀ NẴNG
CỤM CÔNG NGHIỆP THÁI SƠN
SƠ ĐỒ VỊ TRÍ KHU ĐẤT

ĐI QL 14B
CẦU QUẢNG ĐÀ

MẶT CẮT NGANG ĐƯỜNG ĐẠI DIỆN
MẶT CẮT 2 - 2

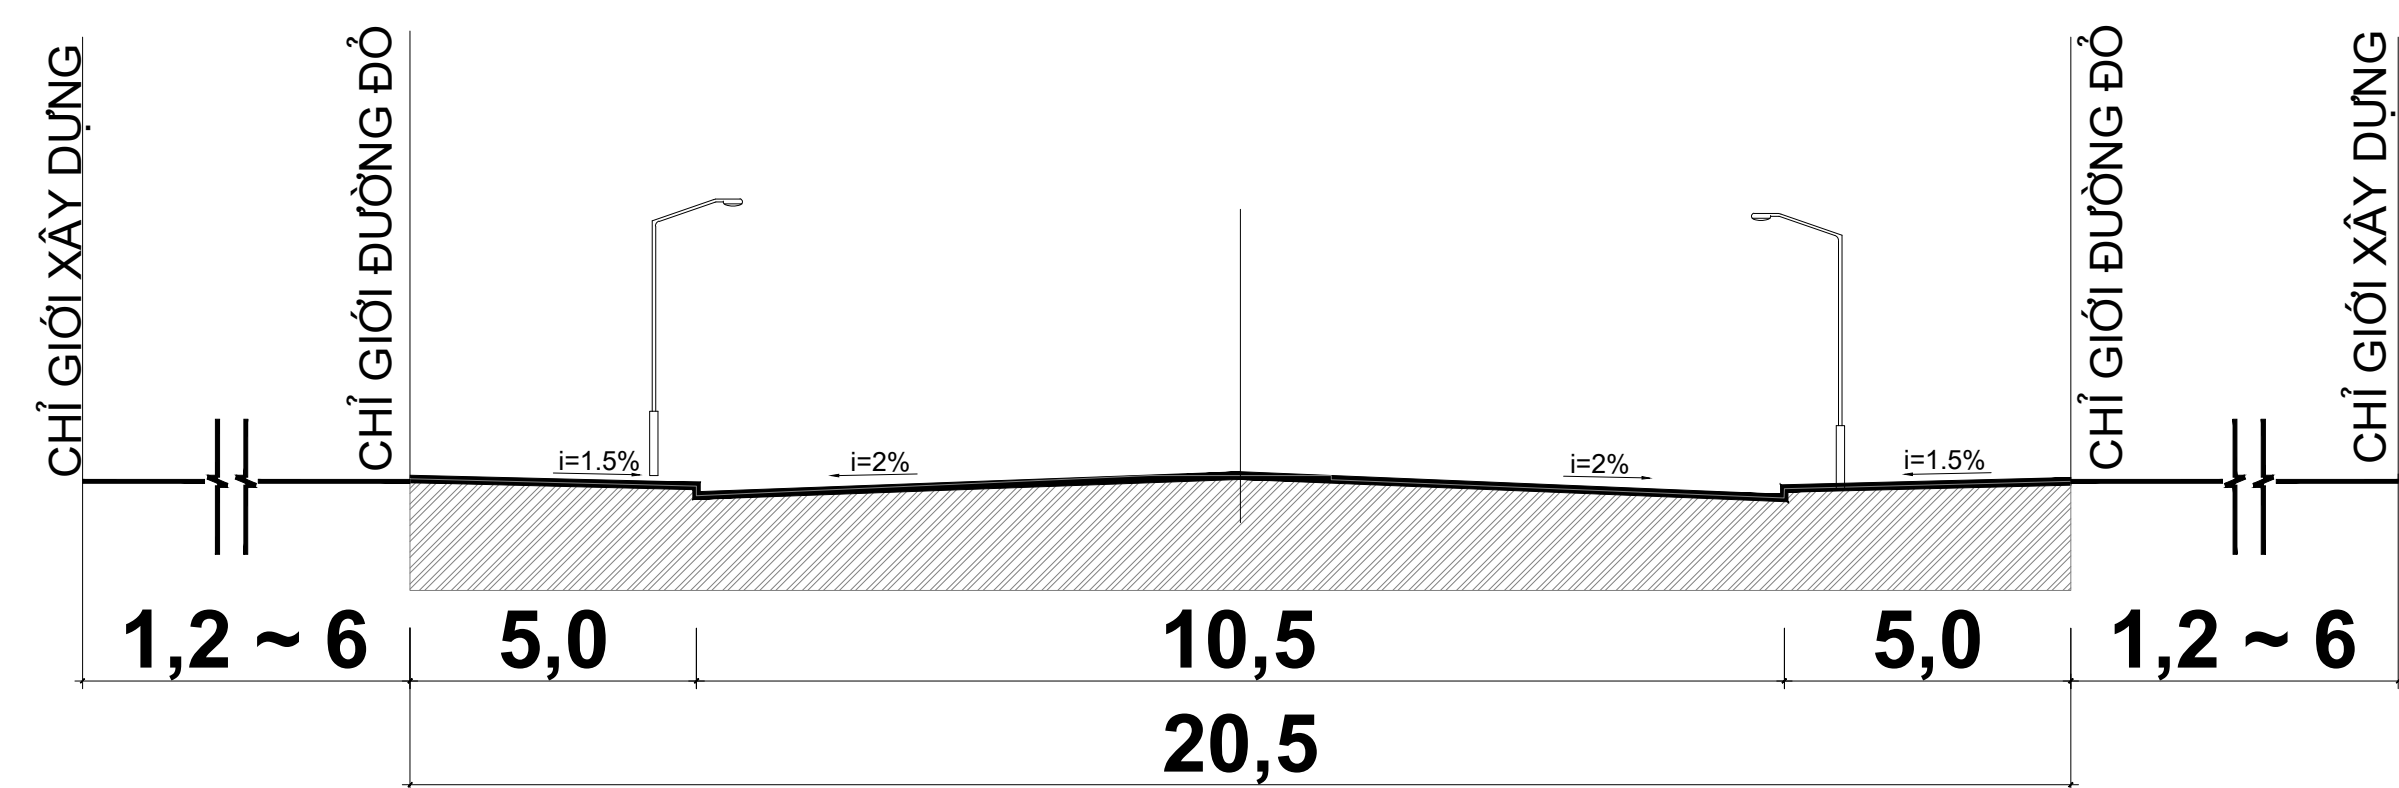

BẢNG THỐNG KÊ TOA ĐỘ HỆ VN2000			
TÊN GÓC RANH	TOA ĐỘ		GHI CHÚ
	X (m)	Y (m)	
KHU ĐẤT CỤM CÔNG NGHIỆP			
1	542457,8772	1760767,4491	
2	542647,6496	1761021,4305	
3	542837,8253	1761258,2553	
4	543004,6881	1761124,2580	
5	543126,4078	1760931,8912	
6	542825,2884	1760741,3586	
7	542816,4245	1760720,2756	
8	542900,0073	1760329,3999	
9	542905,9025	1760322,2675	
10	542714,0360	1760227,0250	
KHU ĐẤT ĐƯỜNG KẾT NỐI			
11	5.428.860.316	17.603.124.036	
12	5.430.702.540	17.602.017.921	
13	5.431.034.607	17.601.675.497	
14	5.431.672.935	17.600.510.032	
15	5.431.641.320	17.600.401.503	
16	5.431.961.149	17.600.577.386	
17	5.431.852.434	17.600.609.056	
18	5.431.068.422	17.602.040.511	

RANH GIỚI QUY HOẠCH
31,77 HA

RANH GIỚI ĐƯỜNG KẾT NỐI
GIAI ĐOẠN I : 0,85 HA

ĐI QUẢNG NGÃI

ĐI ĐIỆN THỌ