


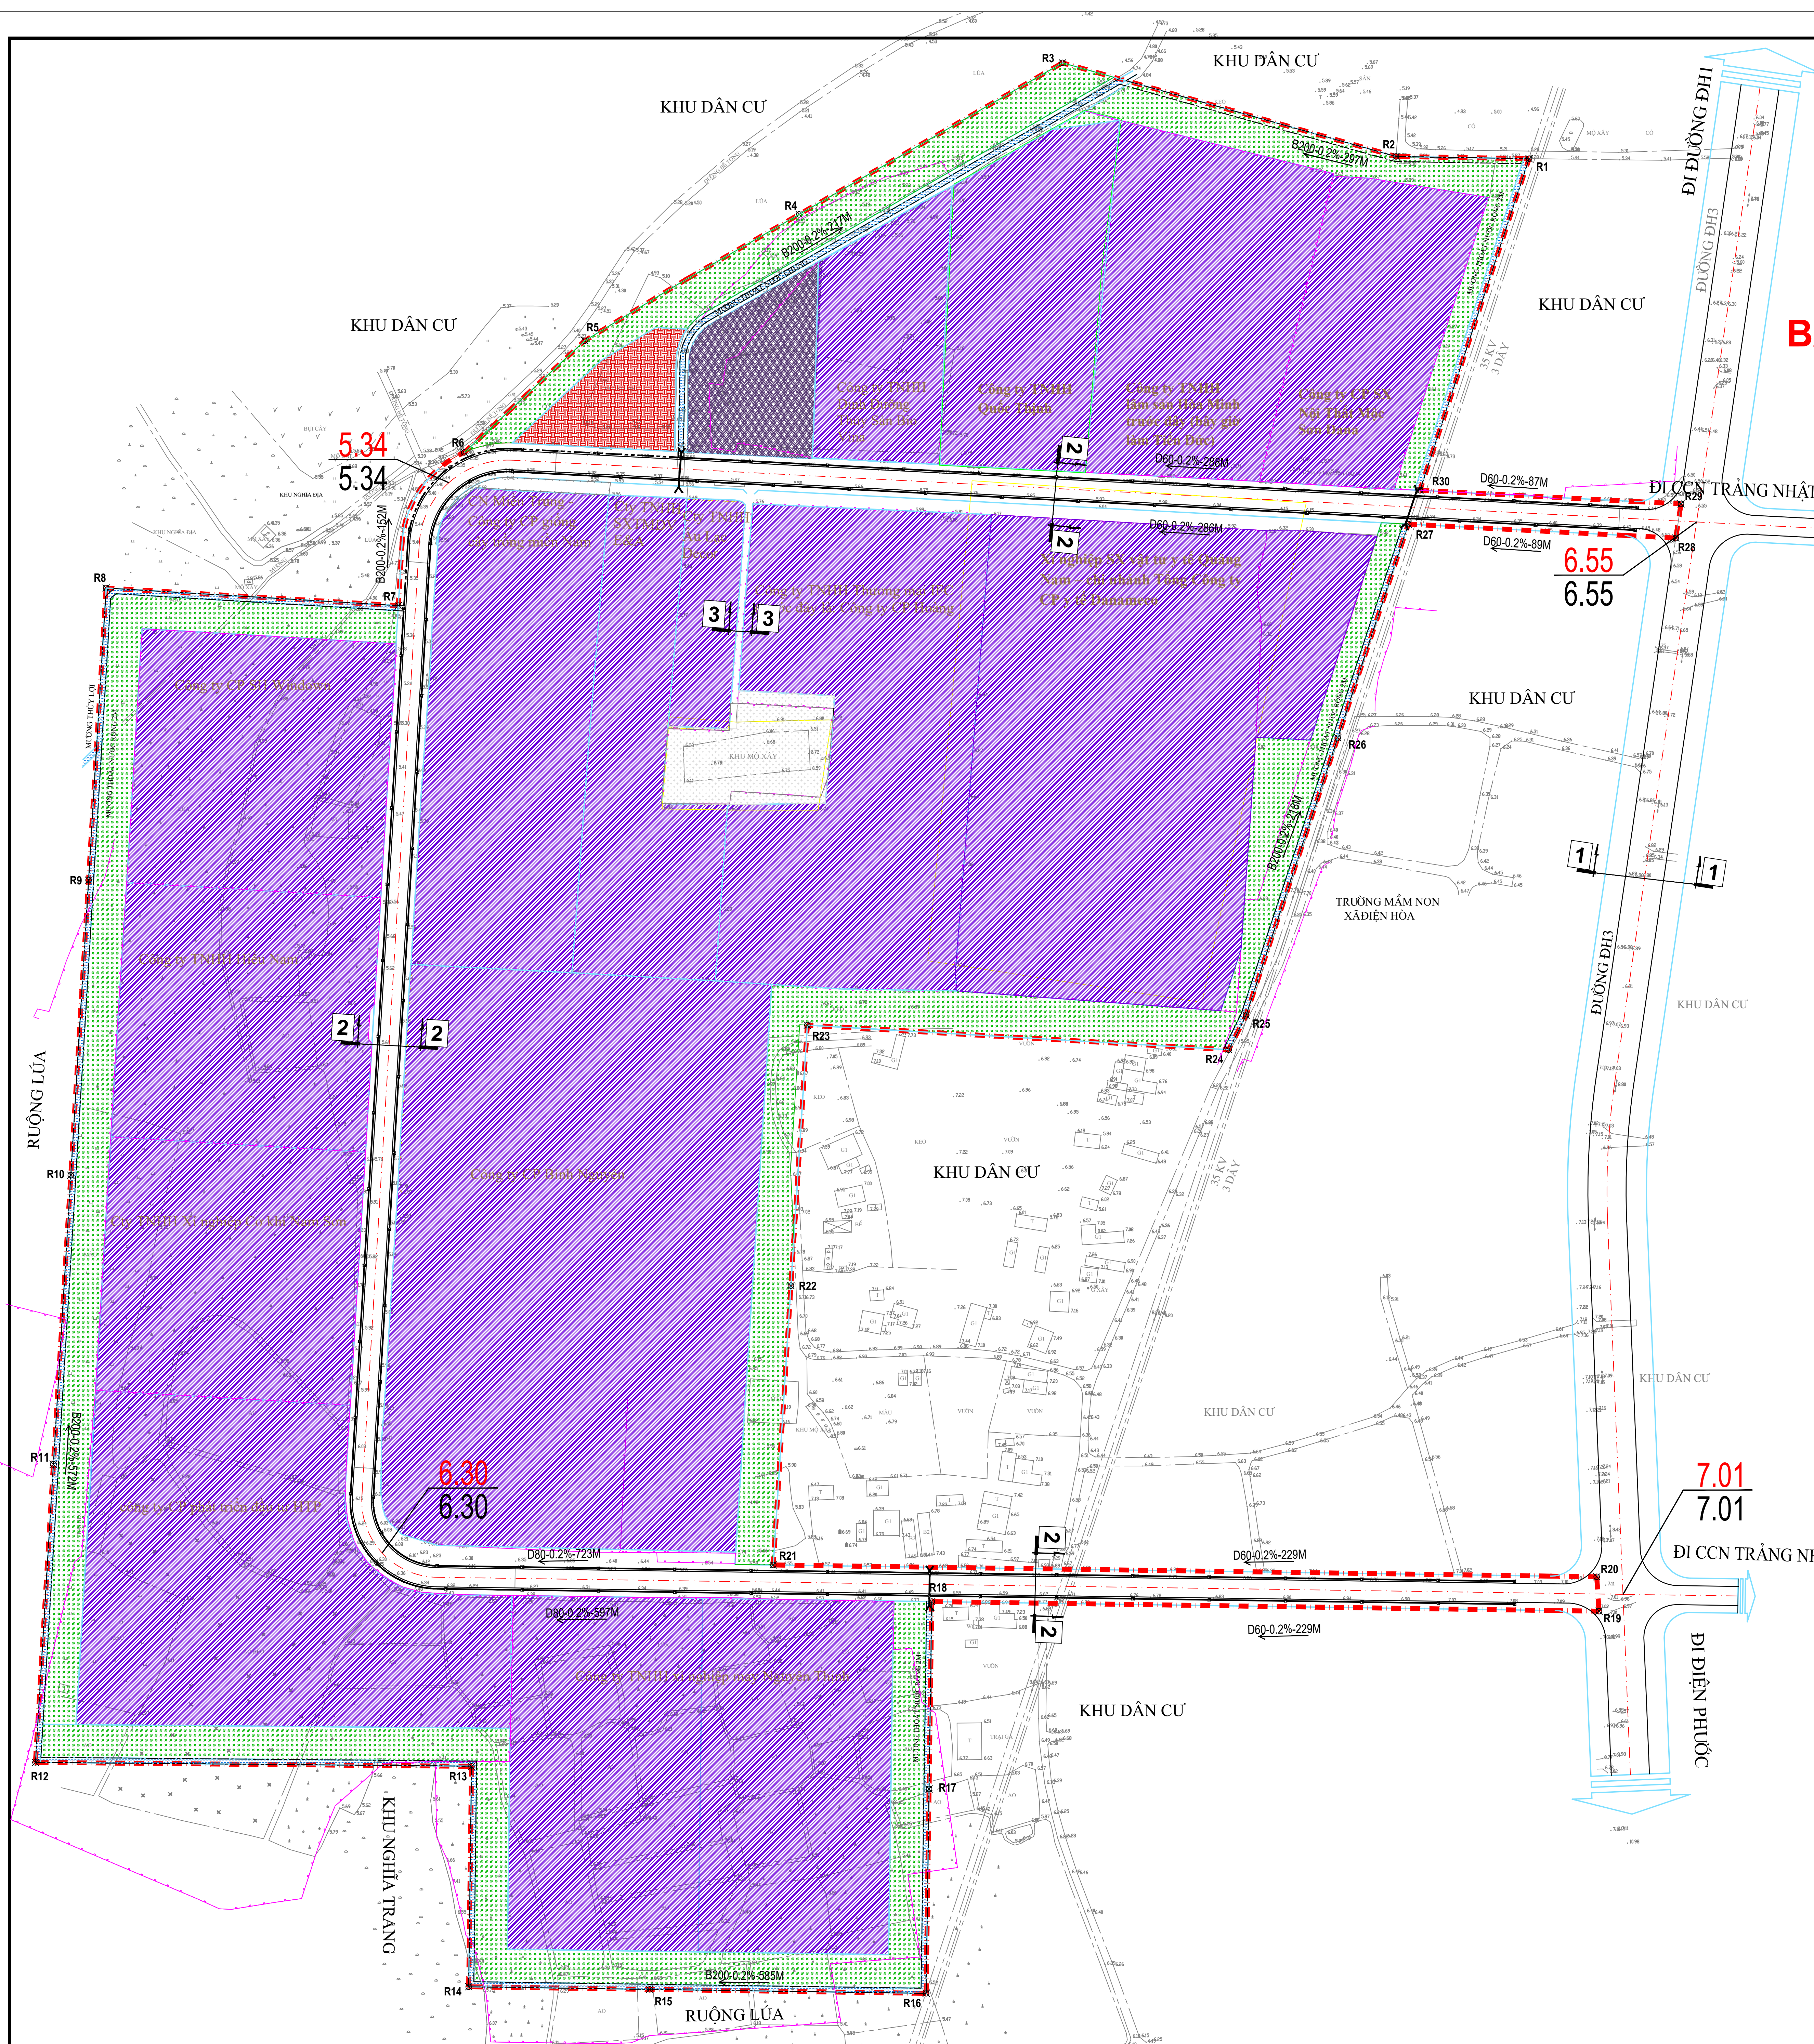


THÀNH PHỐ ĐÀ NẴNG - PHƯỜNG ĐIỆN BÀN BẮC

ĐIỀU CHỈNH CỤC BỘ QUY HOẠCH CHI TIẾT (1/500)

CỤM CÔNG NGHIỆP TRẮNG NHẬT 2

BẢN ĐỒ QUY HOẠCH GIAO THÔNG VÀ CHUẨN BỊ KỸ THUẬT

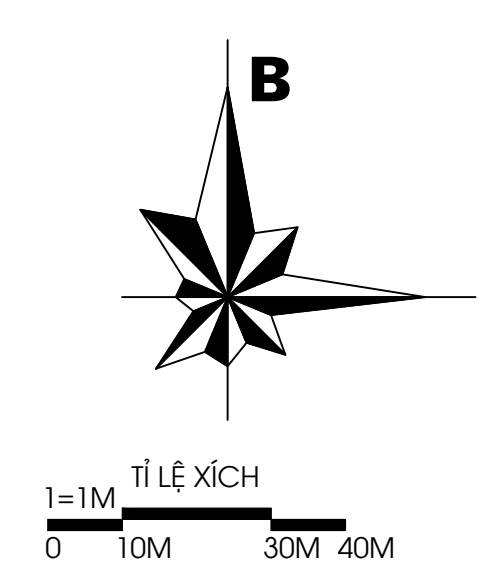

BẢNG TỌA ĐỘ RANH GIỚI

THỨ TỰ	TÊN MỐC	TỌA ĐỘ X	TỌA ĐỘ Y
1	R1	X = 547930.8623	Y = 1761827.1528
2	R2	X = 547878.6140	Y = 1761828.0190
3	R3	X = 547747.5382	Y = 1761864.8076
4	R4	X = 547644.0636	Y = 1761805.2478
5	R5	X = 547559.8132	Y = 1761755.5888
6	R6	X = 547512.4748	Y = 1761711.7101
7	R7	X = 547486.5853	Y = 1761651.5103
8	R8	X = 547371.7929	Y = 1761658.4178
9	R9	X = 547364.8854	Y = 1761543.6254
10	R10	X = 547357.9076	Y = 1761427.6650
11	R11	X = 547351.0506	Y = 1761314.0419
12	R12	X = 547344.0205	Y = 1761196.9122
13	R13	X = 547515.3432	Y = 1761195.3718
14	R14	X = 547514.2398	Y = 1761108.7357
15	R15	X = 547585.3424	Y = 1761107.7137
16	R16	X = 547693.9736	Y = 1761106.1514
17	R17	X = 547695.1297	Y = 1761187.1523
18	R18	X = 547696.1789	Y = 1761260.1045
19	R19	X = 547658.3351	Y = 1761256.3353
20	R20	X = 547857.4456	Y = 1761269.8537
21	R21	X = 547633.9155	Y = 1761274.5024
22	R22	X = 547640.8402	Y = 1761384.2583
23	R23	X = 547647.2996	Y = 1761486.6401
24	R24	X = 547812.8314	Y = 1761476.9812
25	R25	X = 547819.6764	Y = 1761490.5019
26	R26	X = 547855.6952	Y = 1761599.5659
27	R27	X = 547883.4282	Y = 1761683.5407
28	R28	X = 547581.2586	Y = 1761601.1085
29	R29	X = 547690.5525	Y = 1761691.4715
30	R30	X = 547888.0290	Y = 1761696.8191

- KÝ HIỆU:**
- ĐẤT CÔNG NGHIỆP HIỆN TRẠNG
 - ĐẤT HÀNH CHÍNH
 - ĐẤT TRẠM XỬ LÝ NƯỚC THẢI
 - ĐẤT CÂY XANH CÁCH LY
 - MƯƠNG THOÁT NƯỚC
 - ĐẤT NGHĨA TRẠNG NHÂN DÂN
 - ĐƯỜNG GIAO THÔNG
 - RANH GIỚI QUY HOẠCH
 - CAO ĐỘ TK TÌM ĐƯỜNG (M)
 - CAO ĐỘ TN TÌM ĐƯỜNG (M)
 - MƯƠNG HIỆN TRẠNG
 - MƯƠNG NẮP ĐẠN
 - MƯƠNG HỎ
 - CỔNG QUA ĐƯỜNG
 - KÍCH THƯỚC (CM)-ĐỘ DỐC-CHIỀU DÀI CỐNG

